


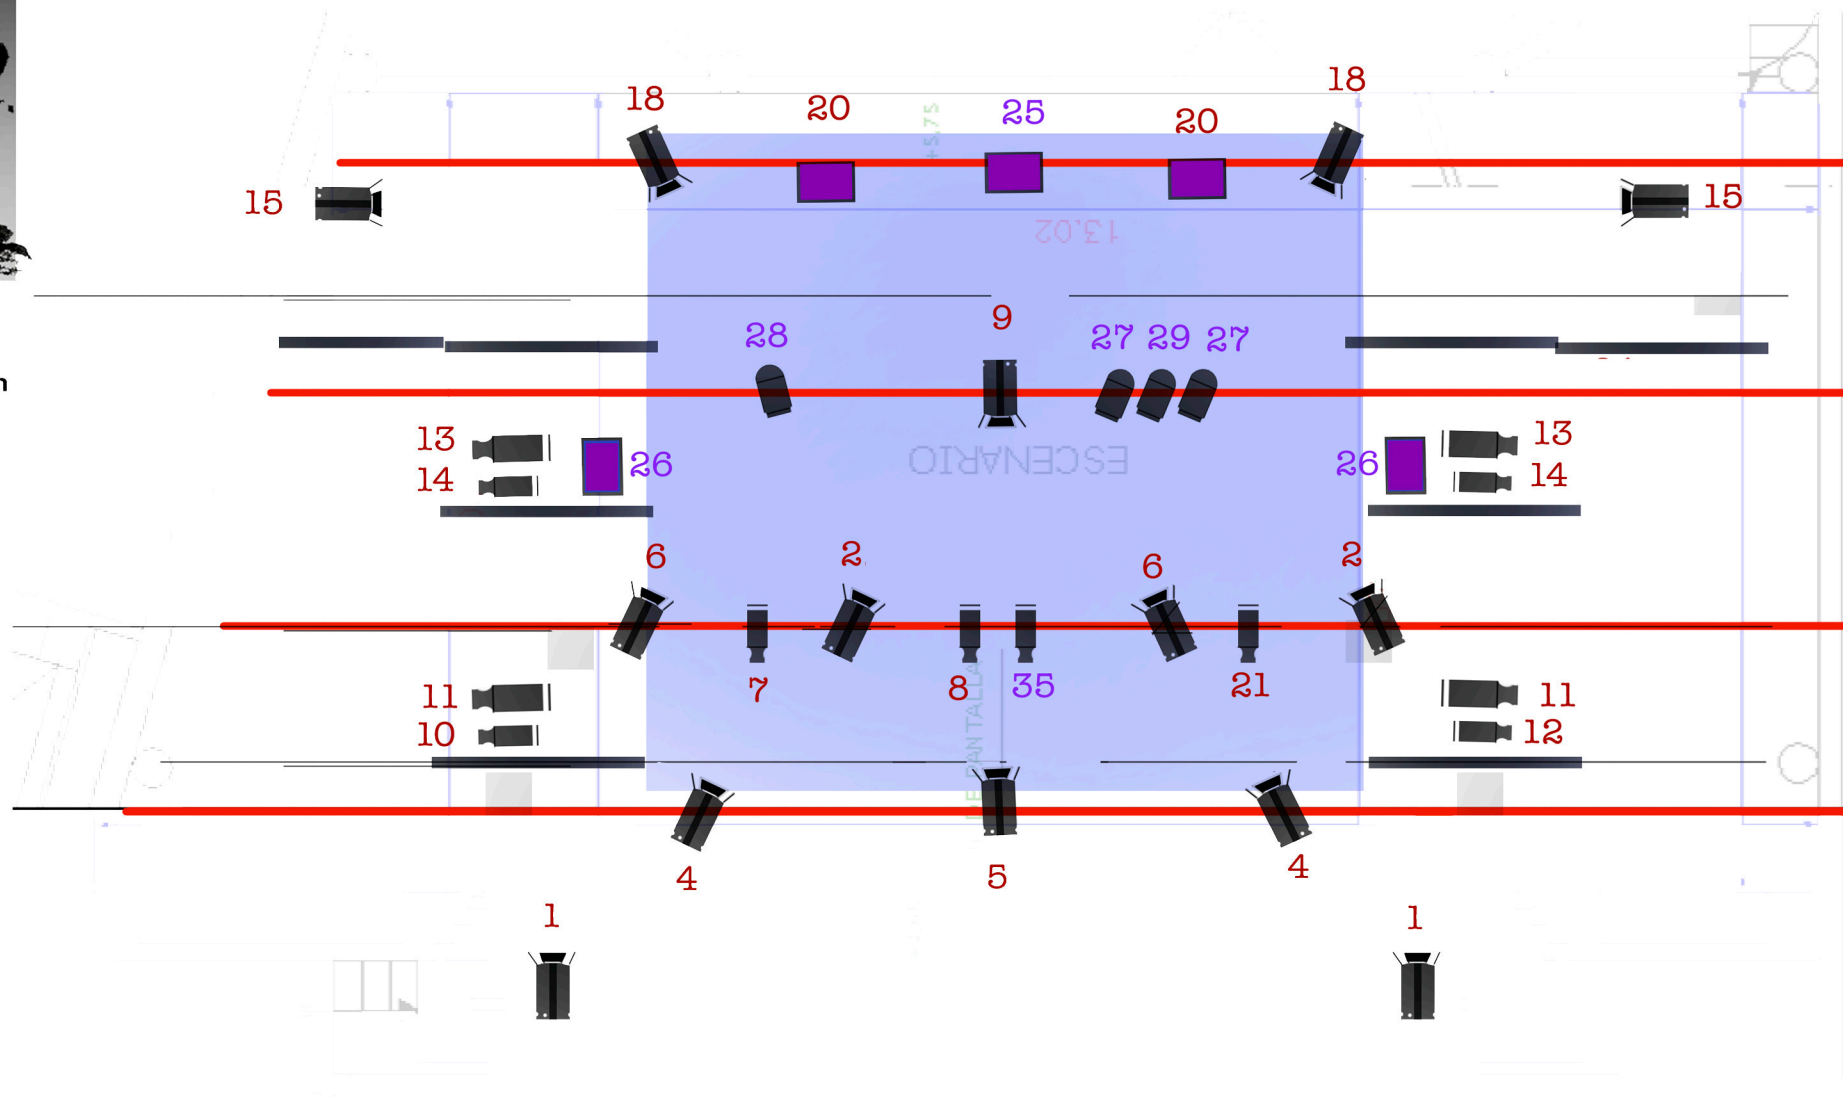

escen
www.luiscespo.com



PC 1KW 14 uds



PAN ASI 1KW 5 uds



REC 12 uds válida cualquier graduación. 1 aparato con iris.



PAR 64 1KW N°2 4 uds

TOCATICO TOCATÁ

FACTORÍA LOS SANCHEZ/IMAGINARY LANDSCAPE

PLANO DE ILUMINACIÓN BÁSICO PARA GIRA
24 CANALES DE DIMMER